


会签栏	建筑	给排水	电气
	结构	暖通	

附图5

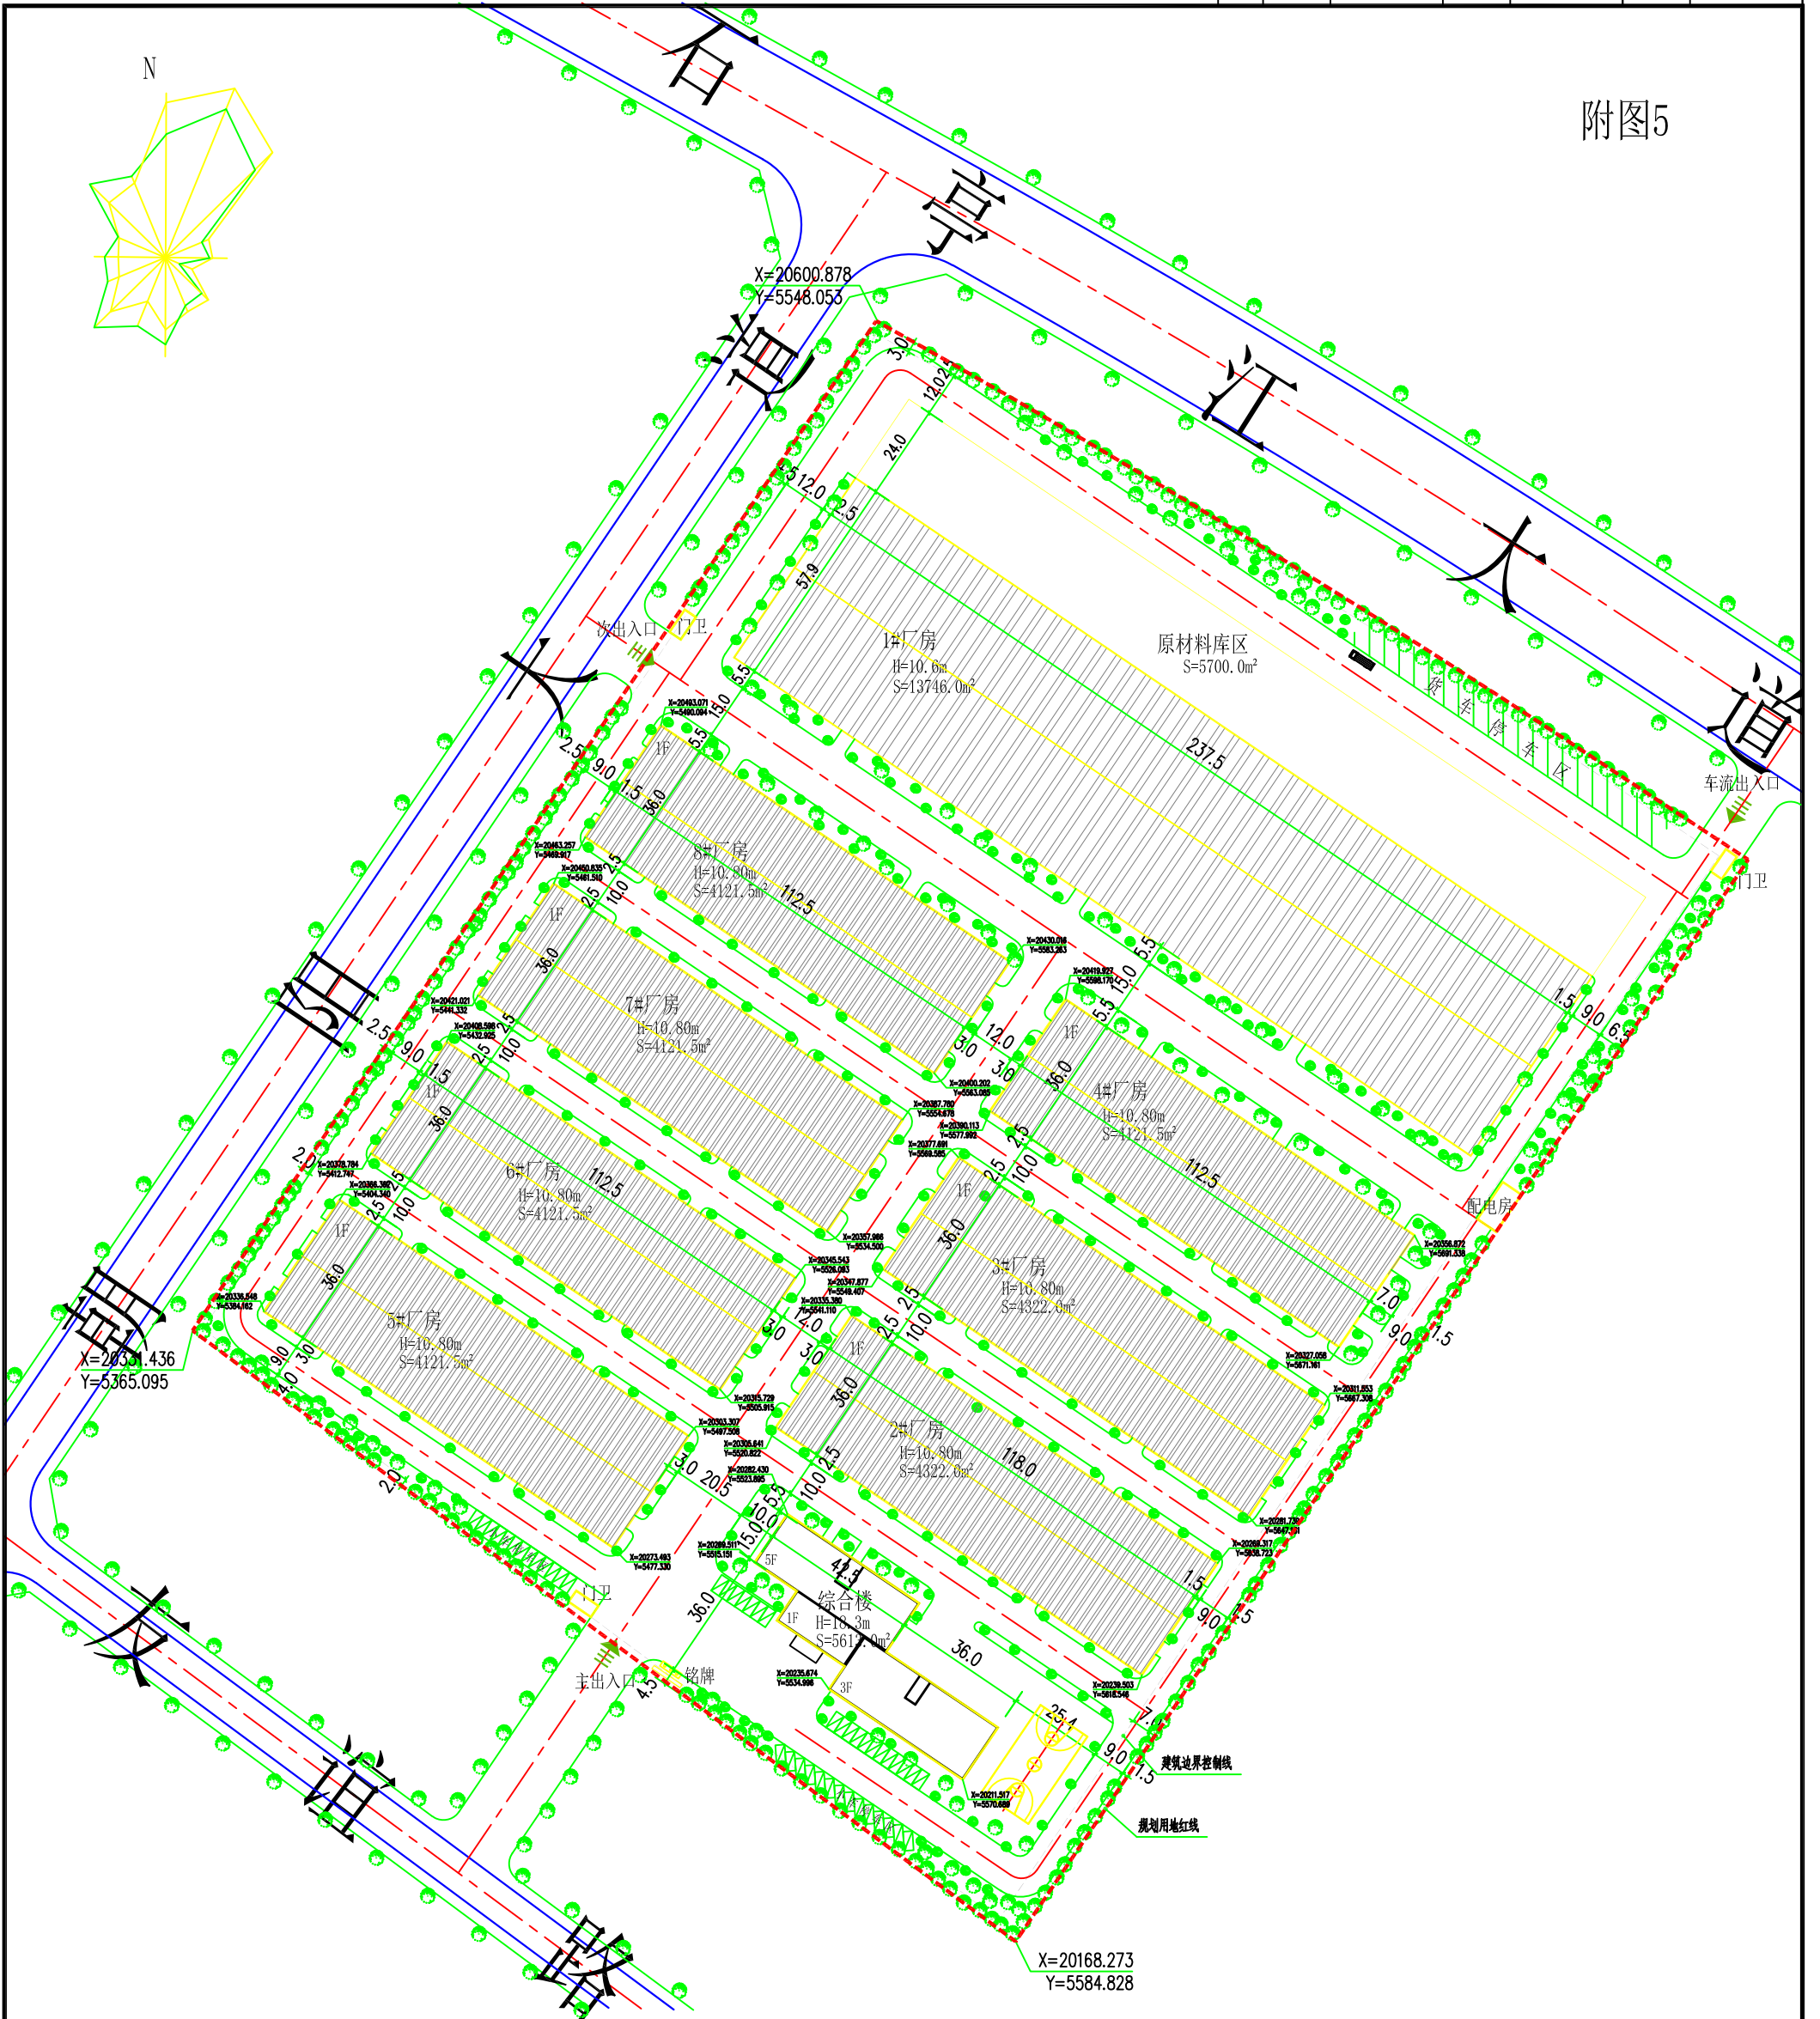

四川鑫桂湖防水保温节能科技有限公司—总平面图 1:1000

建筑物一览表

编号	名称	建筑占地面积	建筑面积
1	1#厂房	13746.0m ²	13746.0m ²
2	原材料库区	5700.0m ²	5700.0m ²
3	门卫	80m ²	80m ²
4	综合楼	1560m ²	5613m ²
5	新建 2#厂房	4322.0m ²	4322.0m ²
6	3#厂房	4322.0m ²	4322.0m ²
7	4#厂房	4121.5m ²	4121.5m ²
8	5#厂房	4121.5m ²	4121.5m ²
9	6#厂房	4121.5m ²	4121.5m ²
10	7#厂房	4121.5m ²	4121.5m ²
11	8#厂房	4121.5m ²	4121.5m ²

技术指标:

总用地面积: 92729.5m²
 建筑占地面积: 50337.5m²
 总建筑面积: 54390.5m²
 建筑密度: 0.54
 容积率: 1.05 (注: 附属大已, 未建深埋地库, 露天停车场不计入容积率)
 绿化率: 0.14
 机动车位: 46位

注册执业签字栏		成都市宏宇科创建筑设计咨询有限公司 HONGYUKECHUANG ARCHITECTURAL DESIGN CO., LTD.		工程项目	四川鑫桂湖防水保温节能科技有限公司	
执业注册师	杨兴志	总经理		子项名称	总平面图	
注册证书号码	2965101292	总工程师		总平面图	设计号	14-25
注册印章号码	5100139-0008	项目负责人			图别	建方
		专业负责人			图号	01
					日期	2015.04